

Résidence DUBOIS - MOREL
 Angle des rues Pierre Dubois et Morel à DOUAI (59500)

Maître d'ouvrage
 AUXINE
 7, rue de la Tr Ste Catherine
 02100 SAINT QUENTIN

Maître d'oeuvre
 Cabinet d'architecte
 Agence PERISSIN & SAILLY
 90, rue du Bloc- 59500 DOUAI

Appartement 1er Etage - 3 pièces


LOT 2.1

Ech :
 1/10

| | |
|----------------|----------|
| Séjour/Cuisine | 40,90 m2 |
| Chambre 1 | 16,70 m2 |
| Chambre 2 | 15,80 m2 |
| Salle de Bains | 9,40 m2 |
| Vestibule | 12,60 m2 |

TOTAL 95,40 m2

cave 8,40 m2
 1 emplacement de parking (8)

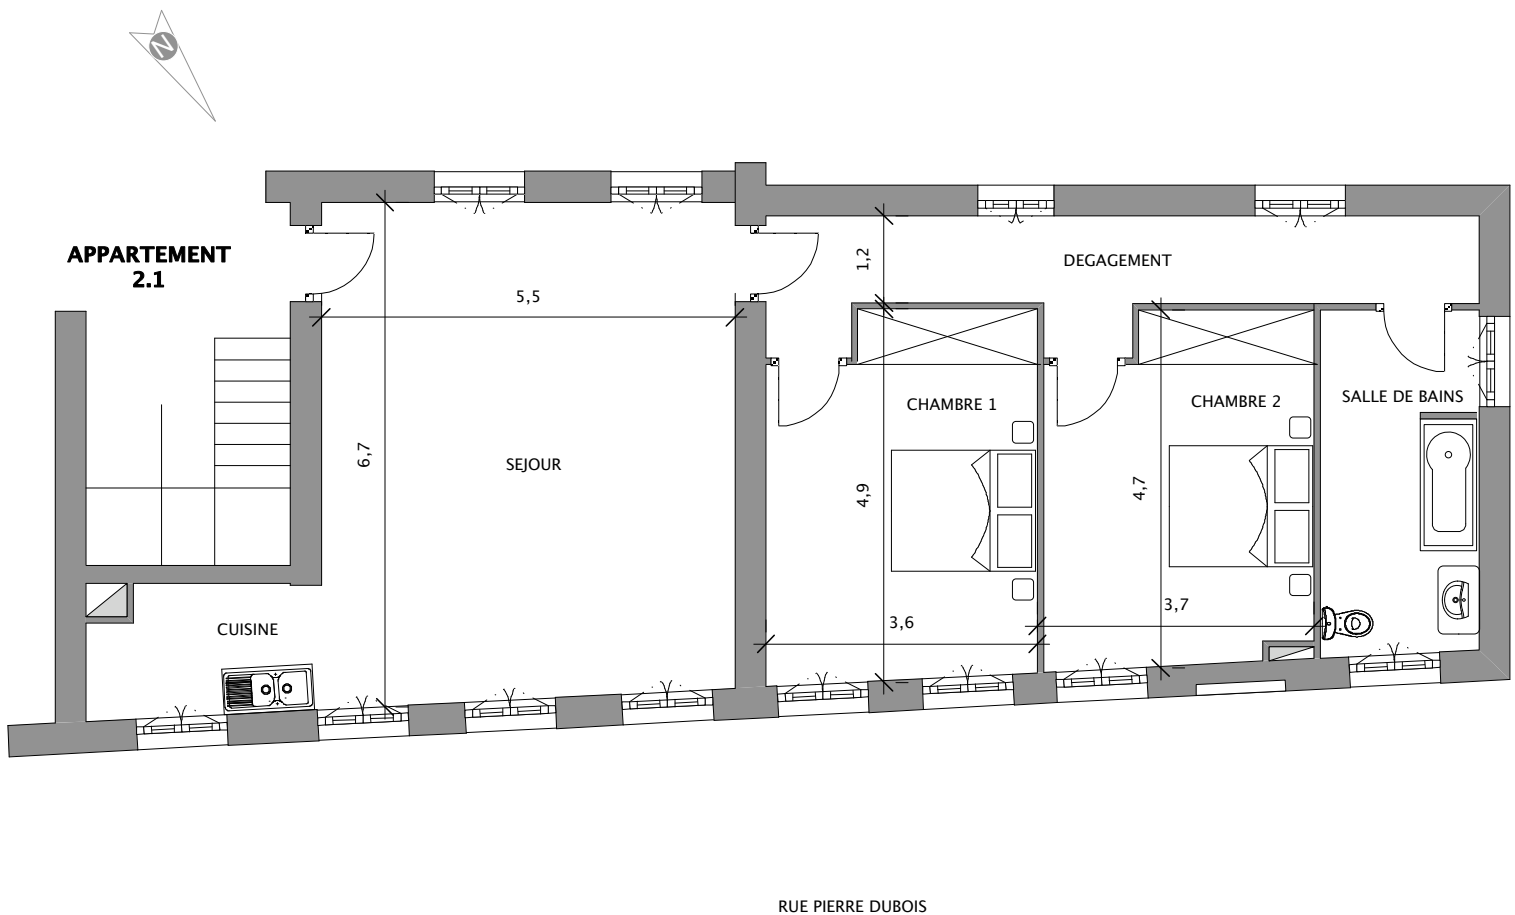

Ce plan peut être modifié en fonction des plans d'exécution et des contraintes techniques - les côtes n'ont qu'un caractère indicatif.