

Résidence DUBOIS - MOREL
 Angle des rues Pierre Dubois et Morel à DOUAI (59500)

Maître d'ouvrage
 AUXINE
 7, rue de la Tr Ste Catherine
 02100 SAINT QUENTIN

Maître d'oeuvre
 Cabinet d'architecte
 Agence PERISSIN & SAILLY
 90, rue du Bloc- 59500 DOUAI

Appartement 2ème Etage - 3 pièces

LOT 2.2


Ech :
 1/10

Séjour/Cuisine	36,00 m ²
Chambre 1	16,70 m ²
Chambre 2	13,20 m ²
Salle de Bains	8,20 m ²
Vestibule	12,00 m ²

TOTAL 86,10 m²

Surface totale
 hors Loi Carrez 92,40 m²

cave 8,30 m²
 1 emplacement de parking (9)

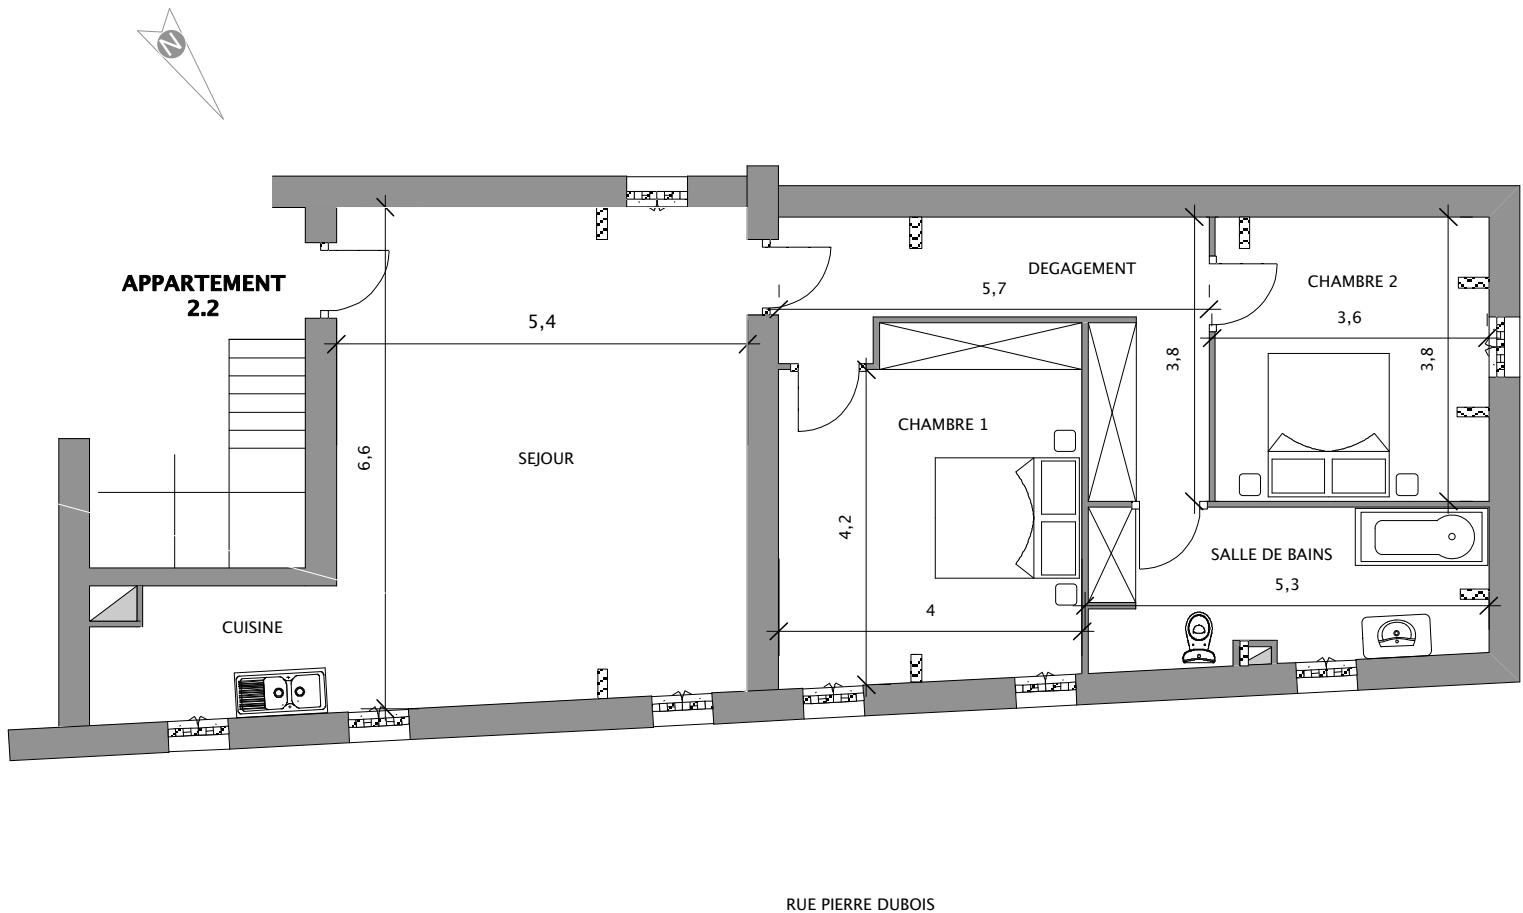

Le plan peut être modifié en fonction des plans d'exécution et des contraintes techniques - les côtes n'ont qu'un caractère indicatif.