

Résidence DUBOIS - MOREL
 Angle des rues Pierre Dubois et Morel à DOUAI (59500)

Maître d'ouvrage
 AUXINE
 7, rue de la Tr Ste Catherine
 02100 SAINT QUENTIN

Maître d'oeuvre
 Cabinet d'architecte
 Agence PERISSIN & SAILLY
 90, rue du Bloc- 59500 DOUAI

Appartement rez de Chaussée - 3 pièces


LOT 2.0

Ech :
 1/10

Séjour	23,90 m ²
Chambre 1	10,60 m ²
Chambre 2	11,60 m ²
Cuisine	6,70 m ²
Salle de Bains	6,20 m ²
WC	1,80 m ²
Vestibule	13,00 m ²

TOTAL 73,80 m²

cave 8,50 m²
 1 emplacement de parking (7)

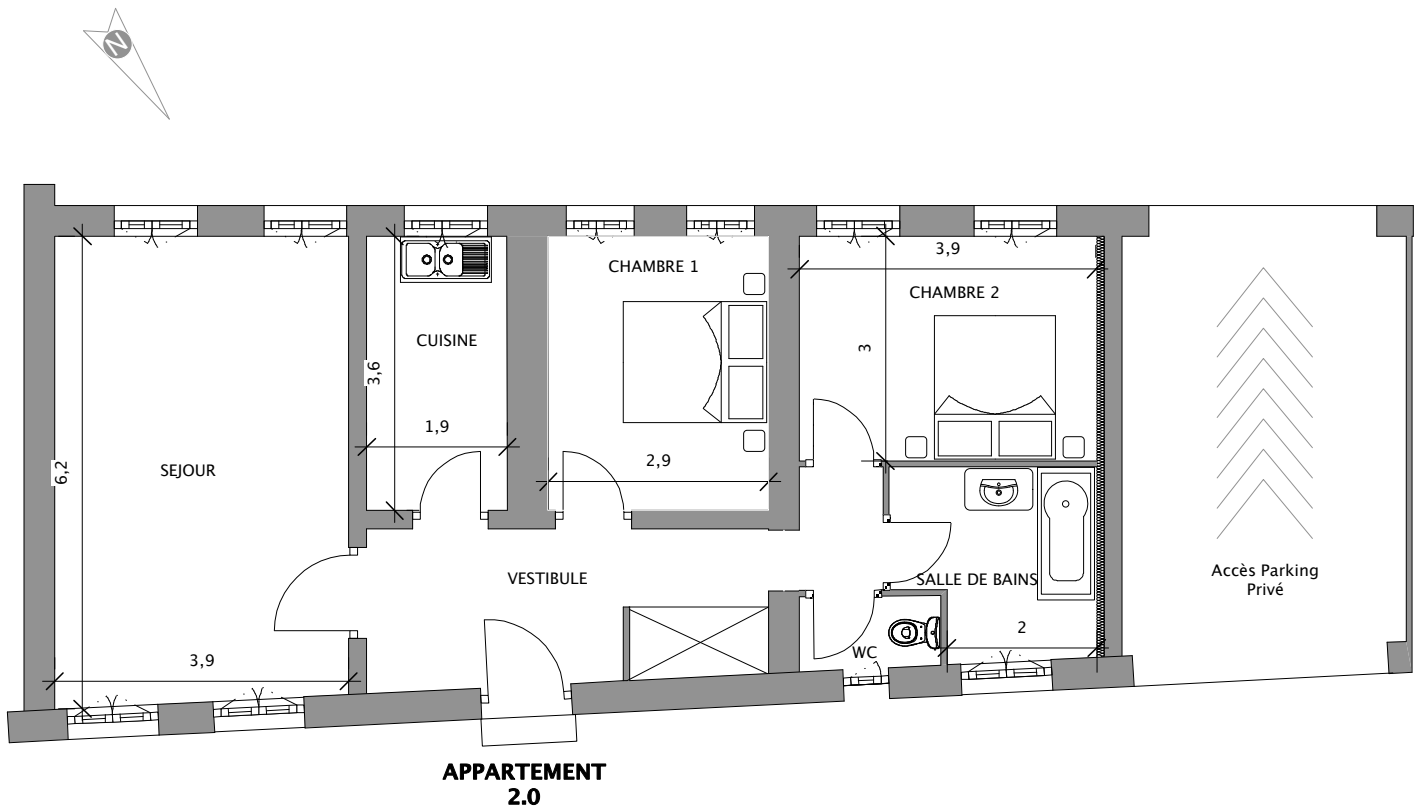

RUE PIERRE DUBOIS

Ce plan peut être modifié en fonction des plans d'exécution et des contraintes techniques - les côtes n'ont qu'un caractère indicatif.