

# Résidence DUBOIS - MOREL

## Angle des rues Pierre Dubois et Morel à DOUAI (59500)

Maître d'ouvrage  
AUXINE  
7, rue de la Tr Ste Catherine  
02100 SAINT QUENTIN

Maître d'oeuvre  
Cabinet d'architecte  
Agence PERISSIN & SAILLY  
90, rue du Bloc- 59500 DOUAI

Appartement 2ème étage - 5 pièces


LOT 1.2

Ech :  
1/10

Séjour	43,80 m2
Salle à manger	14,00 m2
Chambre 1	15,90 m2
Chambre 2	16,10 m2
Chambre 3	16,10 m2
Cuisine	7,20 m2
Salle de Bains	9,90 m2
WC	2,10 m2
Vestibule	27,20 m2
Entrée	2,00 m2

**TOTAL 154,30 m2**

cave 12,00 m2  
2 emplacements de parking (5-6)

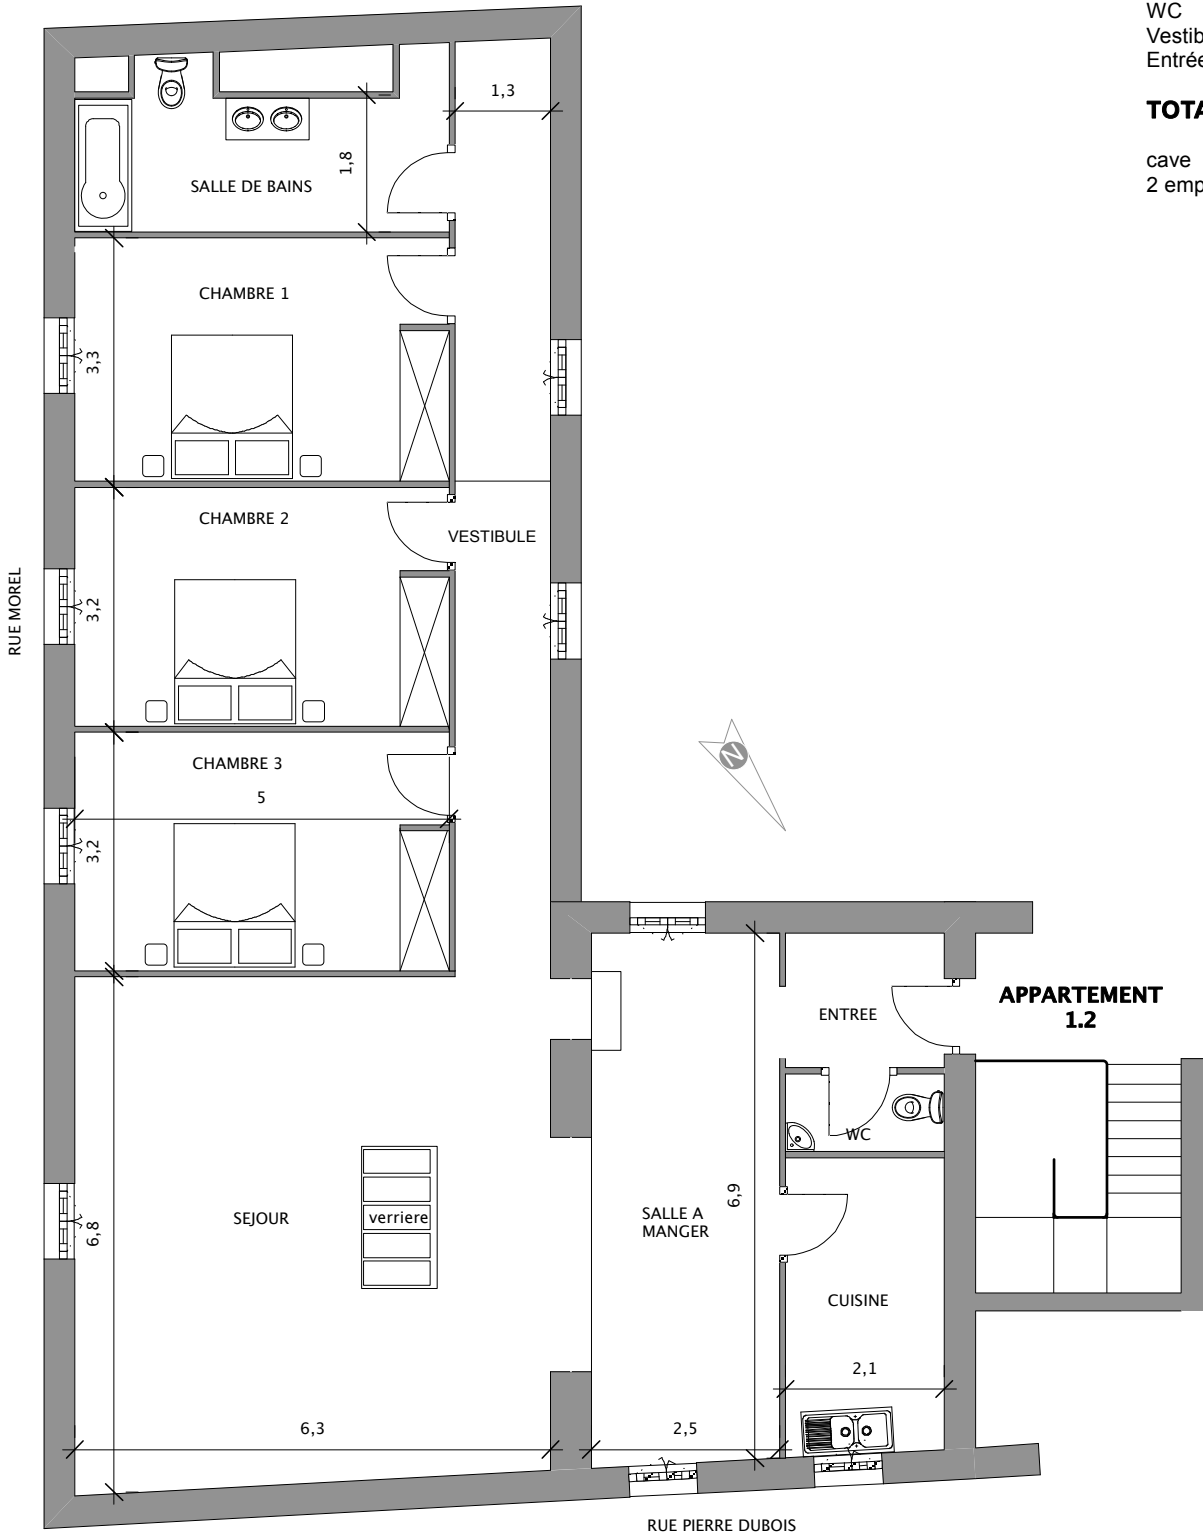

Ce plan peut être modifié en fonction des plans d'exécution et des contraintes techniques - les côtes n'ont qu'un caractère indicatif.