

Résidence DUBOIS - MOREL

Angle des rues Pierre Dubois et Morel à DOUAI (59500)

Maître d'ouvrage
AUXINE
7, rue de la Tr Ste Catherine
02100 SAINT QUENTIN

Maître d'oeuvre
Cabinet d'architecte
Agence PERISSIN & SAILLY
90, rue du Bloc- 59500 DOUAI

Appartement 1er Etage - 6 pièces


LOT 1.1

Ech :
1/10

Séjour	30,50 m2
Salle à manger	13,60 m2
Chambre 1	13,20 m2
Chambre 2	15,00 m2
Chambre 3	11,60 m2
Bureau	11,90 m2
Cuisine	8,80 m2
Salle de Bains	12,10 m2
WC	2,20 m2
Vestibule	26,00 m2

TOTAL 144,90 m2

cave 10,00 m2
2 emplacements de parking (3-4)

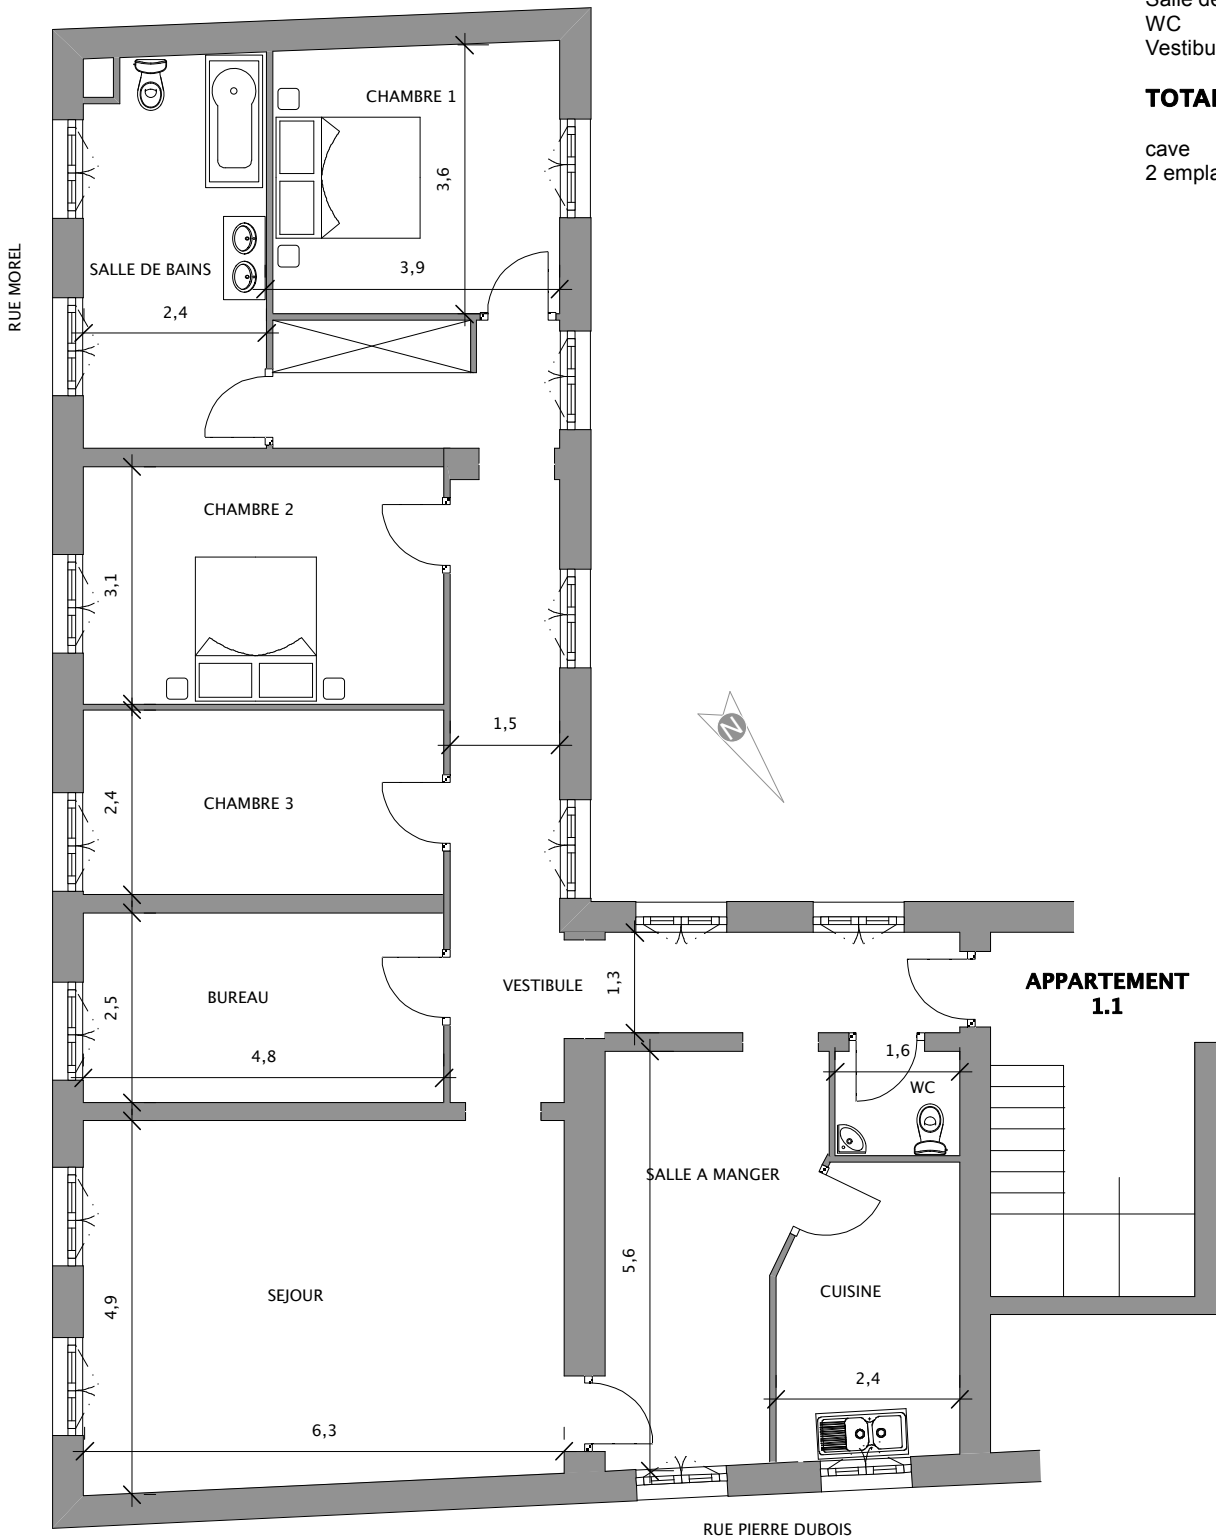

Ce plan peut être modifié en fonction des plans d'exécution et des contraintes techniques - les côtes n'ont qu'un caractère indicatif.